

THƯ MỜI BÁO GIÁ
Cung cấp đơn hàng: Vật tư phục vụ sửa chữa

Kính gửi: Quý khách hàng

Công ty Cổ phần Gang thép Cao Bằng tổ chức chào giá mua Vật tư phục vụ sửa chữa. Kính mời các đơn vị kinh doanh, các Doanh nghiệp có khả năng cung cấp vật tư tham gia chào giá với chủng loại, số lượng, quy cách như sau.

Thông tin về hàng hóa chào giá:

1. Tên hàng hóa và số lượng

TT	Tên vật tư	Quy cách	ĐVT	Số lượng	Ghi chú
1	Cánh bơm 100ZM-25A	Theo bản vẽ	Cái	1	
2	Cần kéo cán chuông to	Theo bản vẽ	Cái	2	
3	Thanh trượt đường dưới xe thiêu kết	Theo bản vẽ	Thanh	35	

2. Các yêu cầu về thương mại:

2.1. Hàng hóa:

- Nhà cung cấp chào giá cho toàn bộ số hàng hóa nêu tại mục 1.
- Hàng hóa được chào phải thể hiện rõ nguồn gốc xuất xứ.
- Chất lượng hàng hóa: Hàng mới 100%, không khuyết tật, đảm bảo đúng quy cách và các tiêu chuẩn kỹ thuật.

2.2. Thời gian giao hàng: Trong vòng 45 ngày kể từ ngày ký hợp đồng.

2.3. Địa điểm giao nhận hàng: Địa điểm giao nhận hàng tại kho bên Mua (Km7, QL4A, xã Chu Trinh, TP Cao Bằng, tỉnh Cao Bằng).

2.4. Thời gian bảo hành: Bảo hành 03 tháng kể từ khi hai bên ký biên bản nghiệm thu bàn giao.

2.5. Thời gian thanh toán: Trong vòng 75 ngày kể từ ngày bàn giao nghiệm thu hàng hoá và đầy đủ chứng từ thanh toán.

+ Khách hàng có thể đề xuất về thời gian thanh toán (nếu có)

2.6. Điều kiện thương mại khác (nếu có).

3. Hình thức tham gia và thời gian chào giá:

3.1. Hình thức gửi thư chào giá:

Quý khách hàng gửi Bản báo giá của đơn hàng trực tiếp, hoặc qua đường bưu điện gửi về theo địa chỉ: **Phòng Kế hoạch Vật tư, Công ty Cổ phần Gang Thép Cao Bằng Km7, QL4A, xã Chu Trinh, TP Cao Bằng, tỉnh Cao Bằng.** Bên ngoài bì thư ghi rõ: **"Thư chào giá theo Thư mời số 1865/TM-CISCO ngày 22/12/2023"**.

3.2. Thời gian phát hành Thư mời báo giá: Từ 10h00 ngày 22/12/2023 đến 10h00 ngày 27/12/2023.

3.3. Thời gian nộp Thư báo giá: Đến 10h00' ngày 27/12/2023.

3.4. Thời gian mở thư chào giá: Vào lúc 10h30 ngày 27 tháng 12 năm 2023 tại phòng Kế hoạch Vật tư - Công ty Cổ phần Gang Thép Cao Bằng

4. Giá chào hàng: Khách hàng cần ghi rõ giá trên chưa bao gồm hay đã bao gồm VAT.

5. Địa chỉ liên hệ:

Thông tin mời chào giá hàng hóa được thông báo trên trang mạng điện tử của Công ty Cổ phần Gang thép Cao Bằng tại website <https://gtcb.com.vn/>.

Quý khách cần nhận thêm thông tin chi tiết liên hệ với Phòng Kế hoạch Vật tư Công ty Cổ phần Gang Thép Cao Bằng. Đ/c: Km7, QL4A, xã Chu Trinh, TP Cao Bằng, tỉnh Cao Bằng. Điện thoại 02063 953 369 trong giờ làm việc hành chính.

Công ty Cổ phần Gang Thép Cao Bằng rất mong được sự quan tâm hợp tác của Quý khách hàng./.

Nơi nhận: 



- Niêm yết tại Công ty;
- Đơn vị khách hàng;
- Lưu: KHVT.
- Website công ty;





GIÁM ĐỐC

Nguyễn Văn Phương



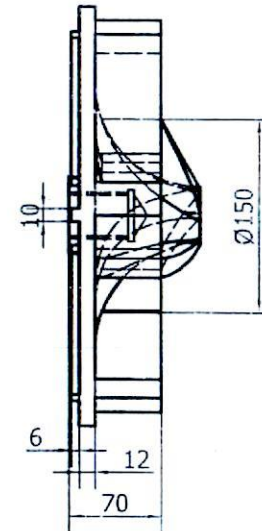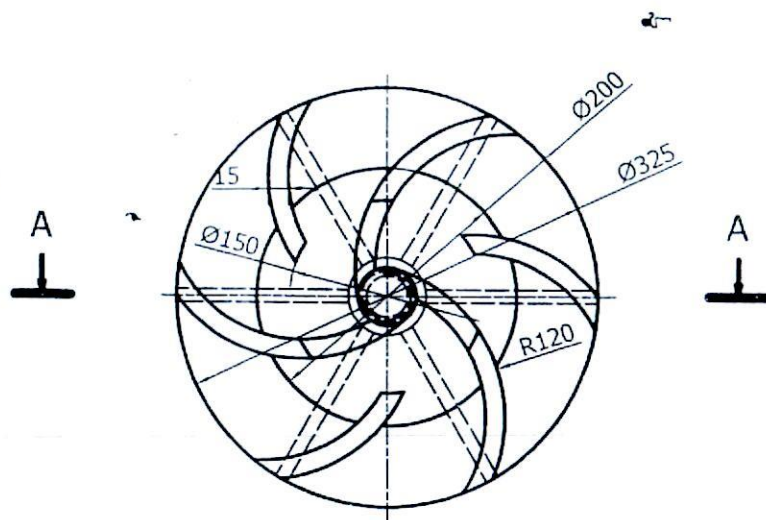


A-A

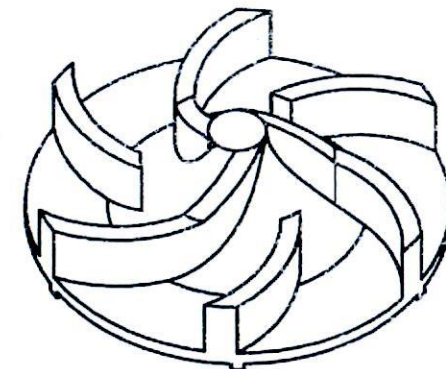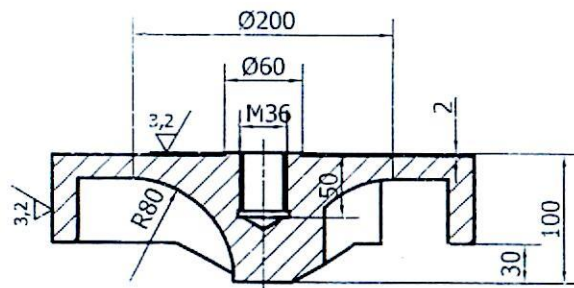

Yêu cầu kỹ thuật:

- Cánh bơm không bị cong vênh, biến dạng nứt, rỗ khí, ngâm xi.

			Bơm bùn 100ZM-25A								
10/11/2022 Số: 8/10 Người vẽ: N. Duy Bình Kiểm tra: N. Duy Bình Kiểm duyệt: L. Hải Dương Duyệt: N. Văn Tuấn Ngày: 10/11/2022 Số: 8/10 Người vẽ: N. Duy Bình Kiểm tra: N. Duy Bình Kiểm duyệt: N. Duy Bình Duyệt: N. Văn Tuấn			Cánh bơm		<table><tr><td>Số lượng</td><td>Khối lượng</td><td>Tỉ lệ</td></tr><tr><td>01 cái</td><td>17 Kg</td><td>1:4</td></tr></table>	Số lượng	Khối lượng	Tỉ lệ	01 cái	17 Kg	1:4
Số lượng	Khối lượng	Tỉ lệ									
01 cái	17 Kg	1:4									
Gang crôm			<table><tr><td>Tên</td><td>Số tờ</td></tr><tr><td colspan="2">Công ty CP gang thép Cao Bằng</td></tr></table>			Tên	Số tờ	Công ty CP gang thép Cao Bằng			
Tên	Số tờ										
Công ty CP gang thép Cao Bằng											



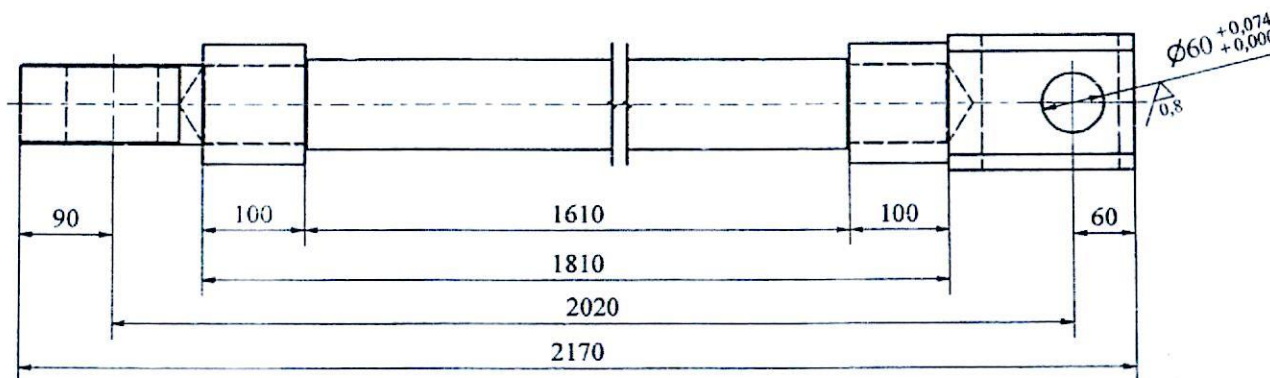


- Trục không bị cong, nứt vỡ.
- Cần kéo chuông bao gồm có: trục, khớp nối hai đầu, chốt. 1 bộ cần kéo gồm 2 cái.
- Đảm bảo độ nhẵn bề mặt.
- Làm mòn cạnh sắc. Vết mép không ghi $2 \times 45^\circ$.

						CHUÔNG TÔ LỒ CAO 179m3			
S.đ	S.lg	Số 1	hieu	Chữ ký	Ngày	CÁN KÉO CHUÔNG TÔ			
Vẽ	N. Đại	Thắng	Thắng	15/03					
Kiểm tra	Lý Thế Phi								
Duyệt	Ng Văn Tuấn					C45	Số lượng	Khối lượng	Tỉ lệ
							01 Cái	139 kg	1:5
							Tà	Số tờ	
							Phòng KTCĐ-Công ty CP gang thép Cao Bằng		



A-A (1:4)

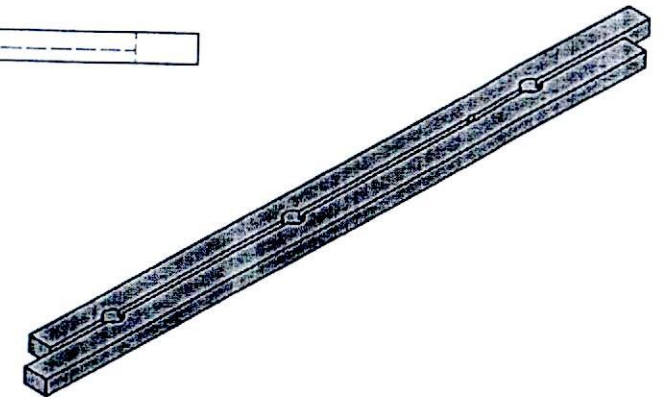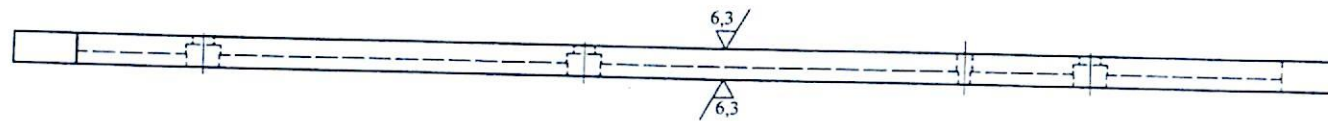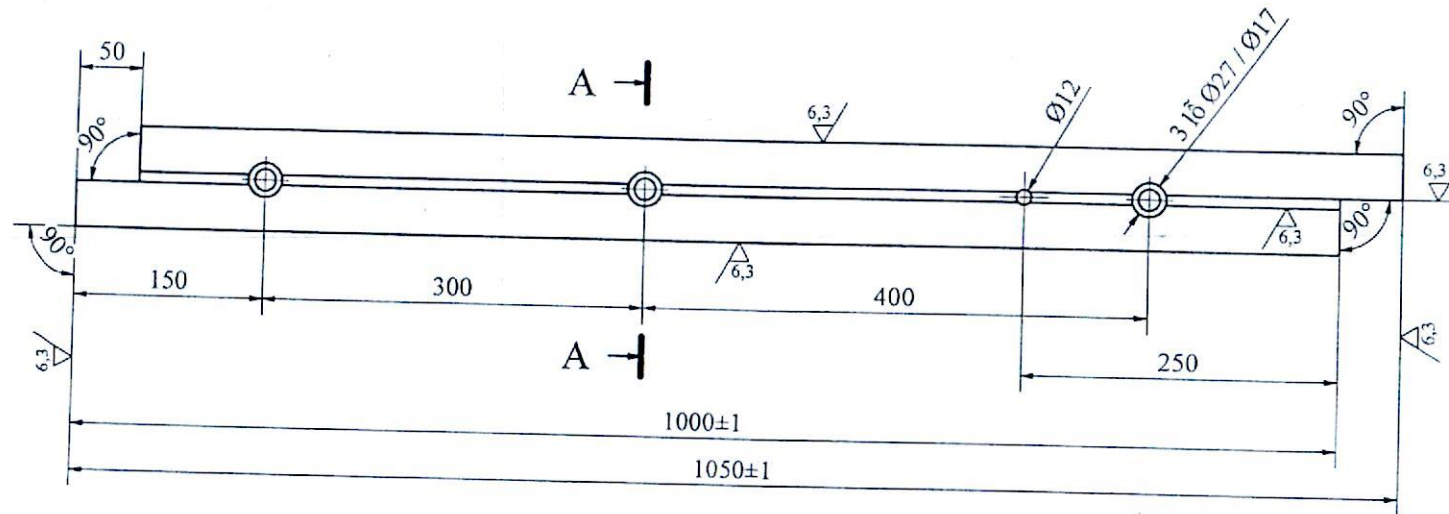

Yêu cầu kỹ thuật:

- Chi tiết không bị cong vênh, không bị khuyết tật, nứt, rỗ khí, ngâm xỉ. Làm sạch ba vĩa bề mặt.
- Chi tiết - Đảm bảo khoảng cách giữa các lỗ đúng kích thước trên bản vẽ.
- Làm mòn cạnh sắc.

				XE GOỒNG THIÊU KẾT- PX THIÊU KẾT		
14016224 Số 8.1a Số 1 liệu Chữ ký Ngày Số 1 liệu Ngày COPHAN Kiểm tra Lý Thuyết Được Ng Viên Truân				XGTK.04		
				THANH TRƯỢT ĐƯỜNG DƯỚI		
				Số lượng	Khối lượng	Tỉ lệ
				01 cái	14,8 kg	1:4
				Tờ	Số tờ	
65Mn			Phòng KTCĐ-Công ty CP gang thép Cao Bằng			